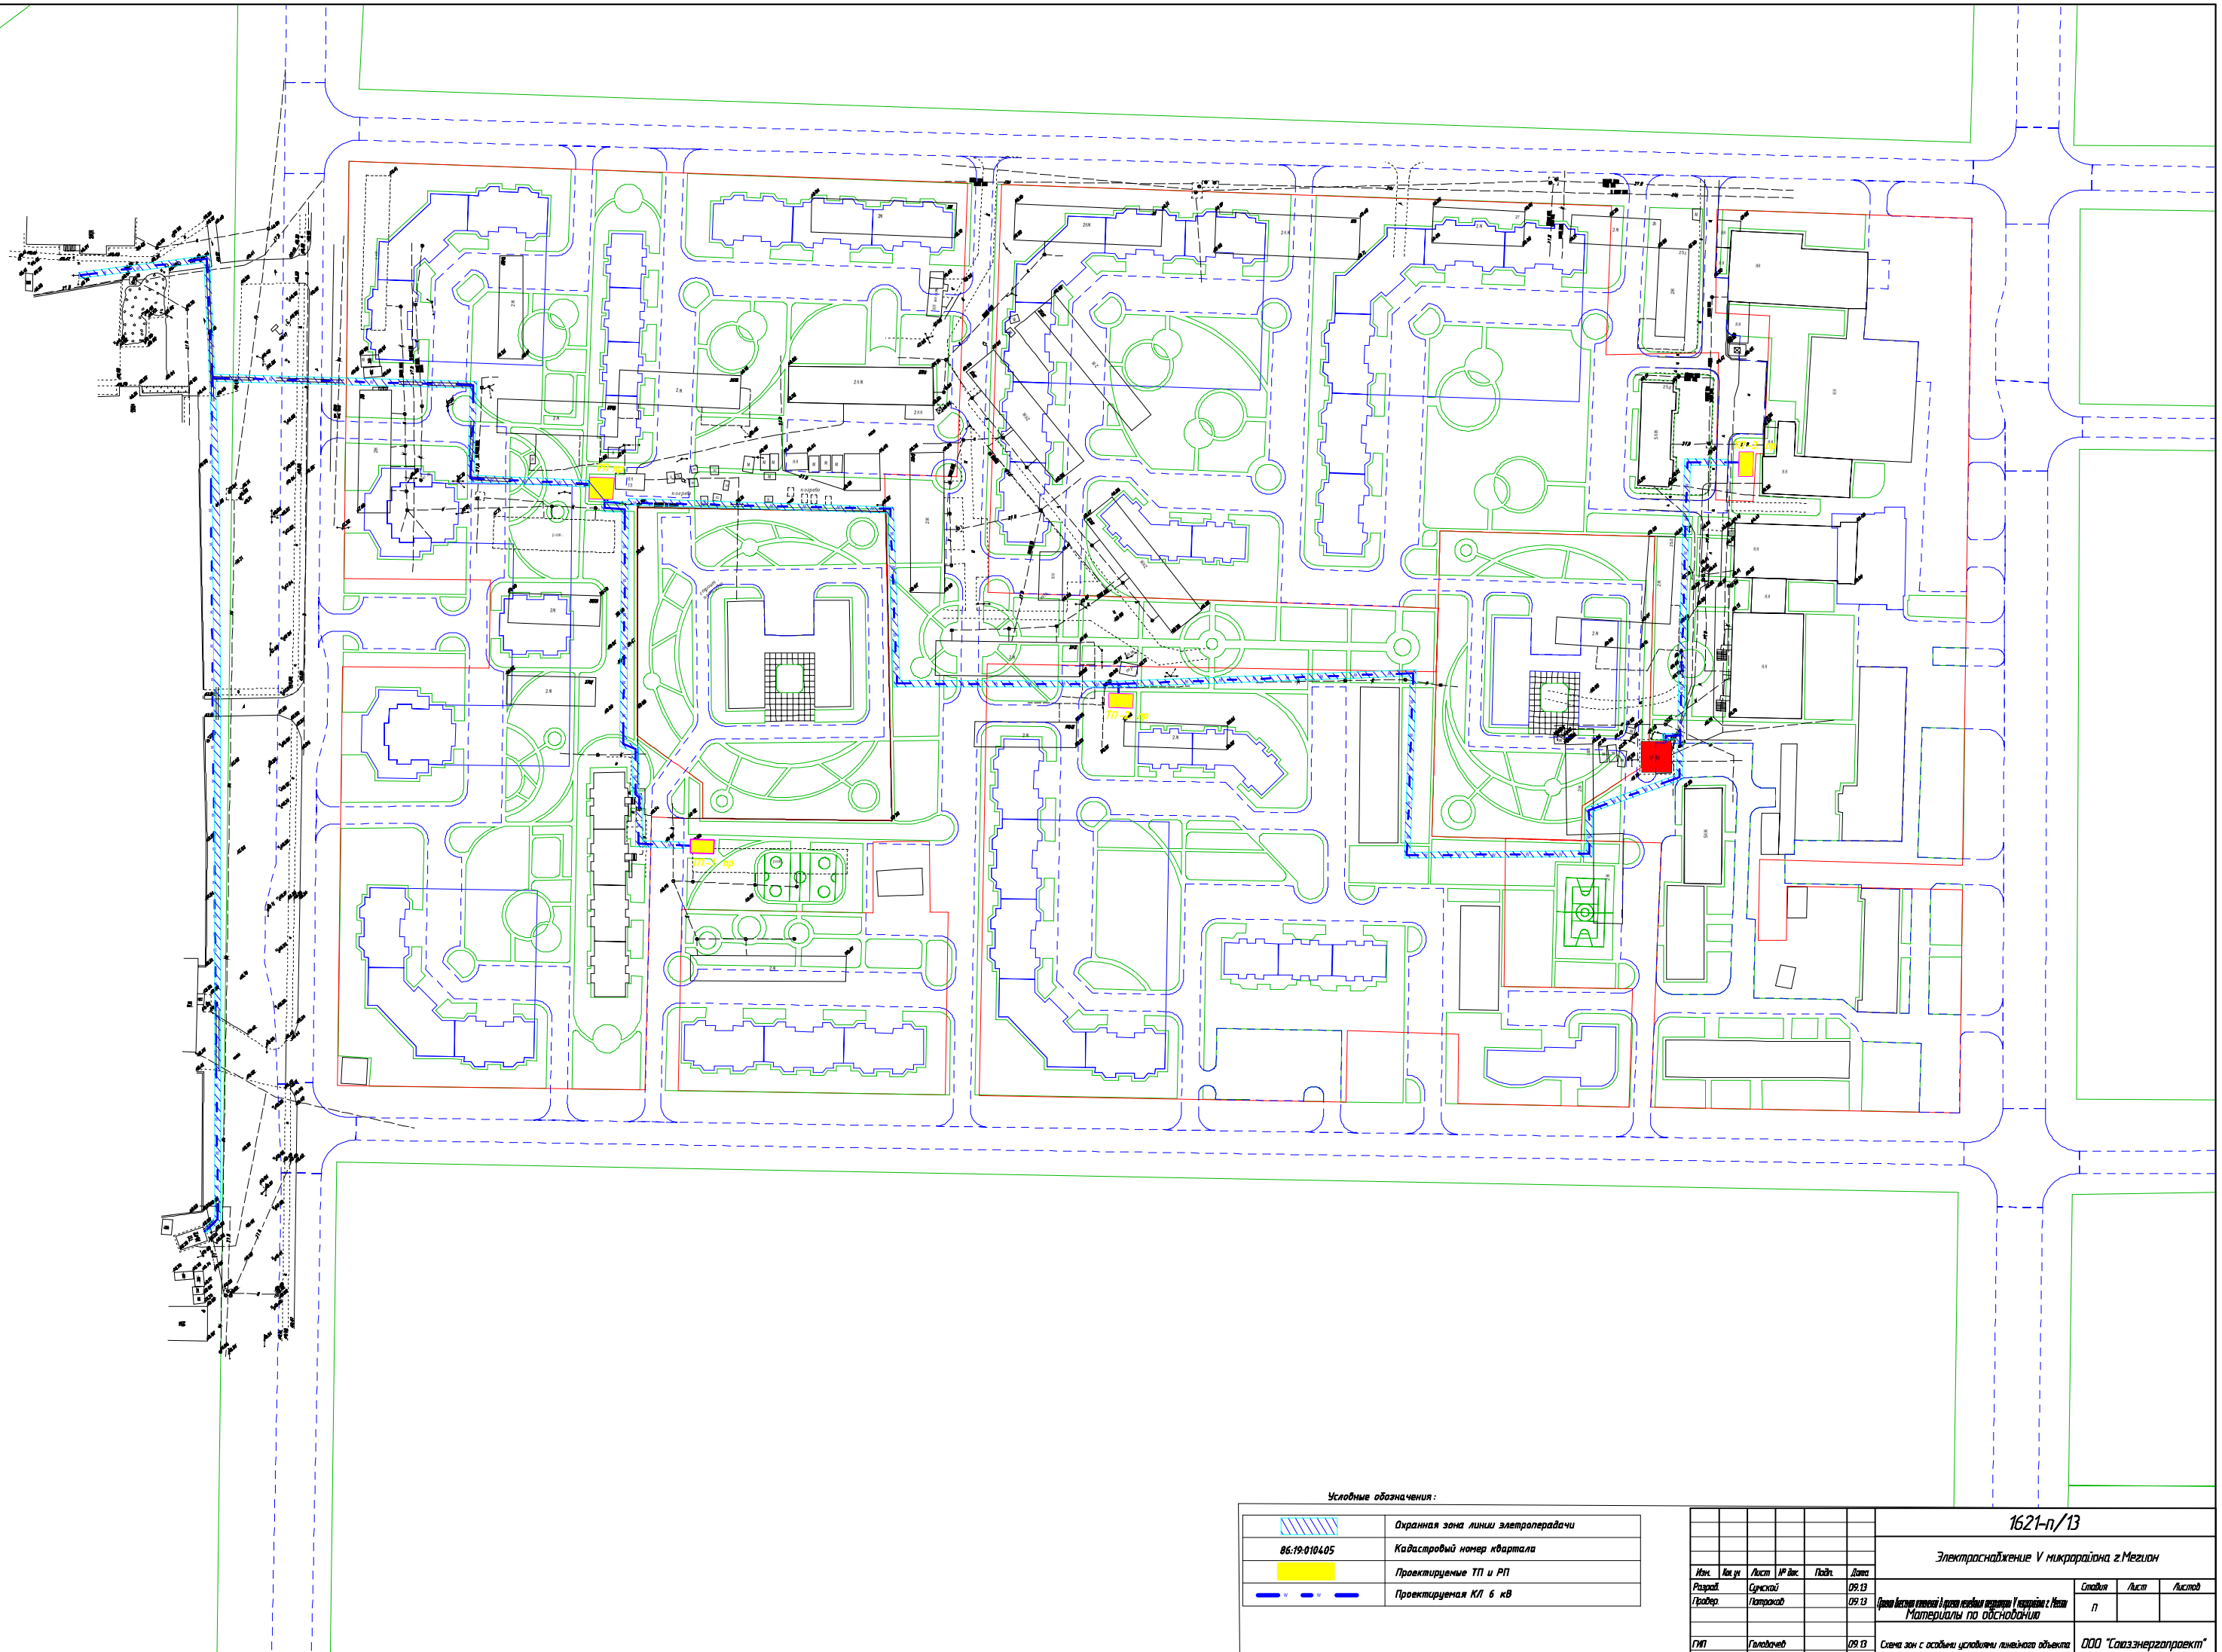


Условные обозначения:

| | |
|---|---|
| | Охранная зона линии электропередачи |
| 86:19:0104.05 | Кадастровый номер квартала |
| | Проектируемые ТП и РП |
| | Проектируемая КЛ 6 кВ |

| | | | | | | | |
|---|---|---|---|---|---|---|---|
| | | | | | | 16.21-п/13 | |
| | | | | | | Электроснабжение V микрорайона г.Мегион | |
| Изм. | Кол.уч | Лист | № док. | Подп. | Дата | | |
| Разраб. | | Сурской | | | 09.13 | | |
| Прибор. | | Патрокод | | | 09.13 | Проект быстрого строительства 3 школ на новых микрорайонах V микрорайона г. Мегион. Материалы по обоснованию | Стадия: П; Лист; Листов |
| ГИП | | Гилодчев | | | 09.13 | Схема зон с особыми условиями линейного объекта М 1:1000 | ООО "Сонэзнергопроект" |